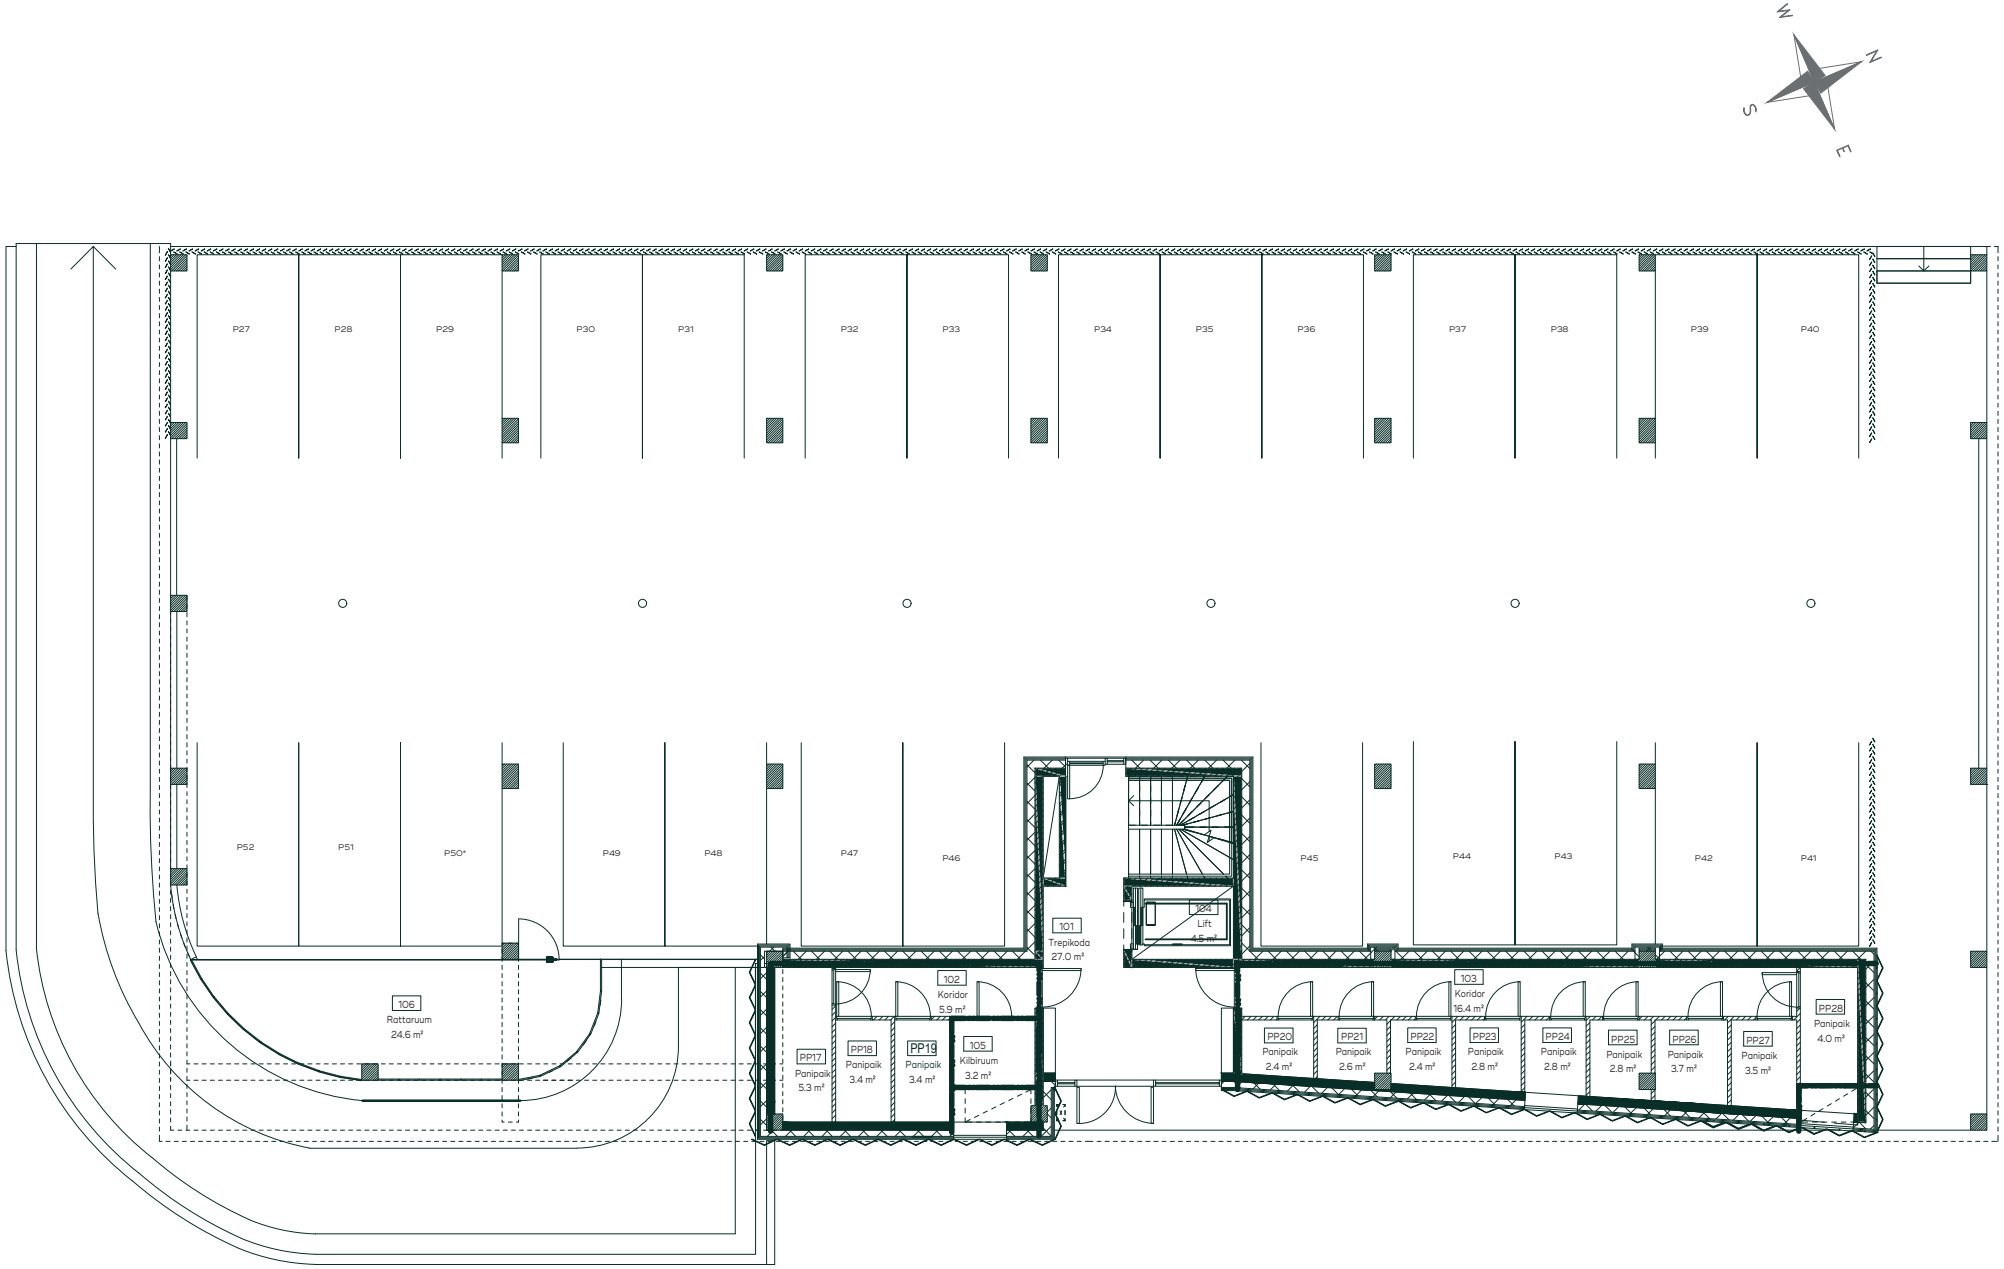
W
N
S
E
P27
P28
P29
P30
P31
P32
P33
P34
P35
P36
P37
P38
P39
P40
P52
P51
P50*
P49
P48
P47
P46
P45
P44
P43
P42
P41
101
Trepikoda
27.0 m²
104
Lift
4.5 m²
102
Koridor
5.9 m²
103
Koridor
16.4 m²
106
Rattaruum
24.6 m²
PP17
Panipaik
5.3 m²
PP18
Panipaik
3.4 m²
PP19
Panipaik
3.4 m²
105
Kilbiruum
3.2 m²
PP20
Panipaik
2.4 m²
PP21
Panipaik
2.6 m²
PP22
Panipaik
2.4 m²
PP23
Panipaik
2.8 m²
PP24
Panipaik
2.8 m²
PP25
Panipaik
2.8 m²
PP26
Panipaik
3.7 m²
PP27
Panipaik
3.5 m²
PP28
Panipaik
4.0 m²